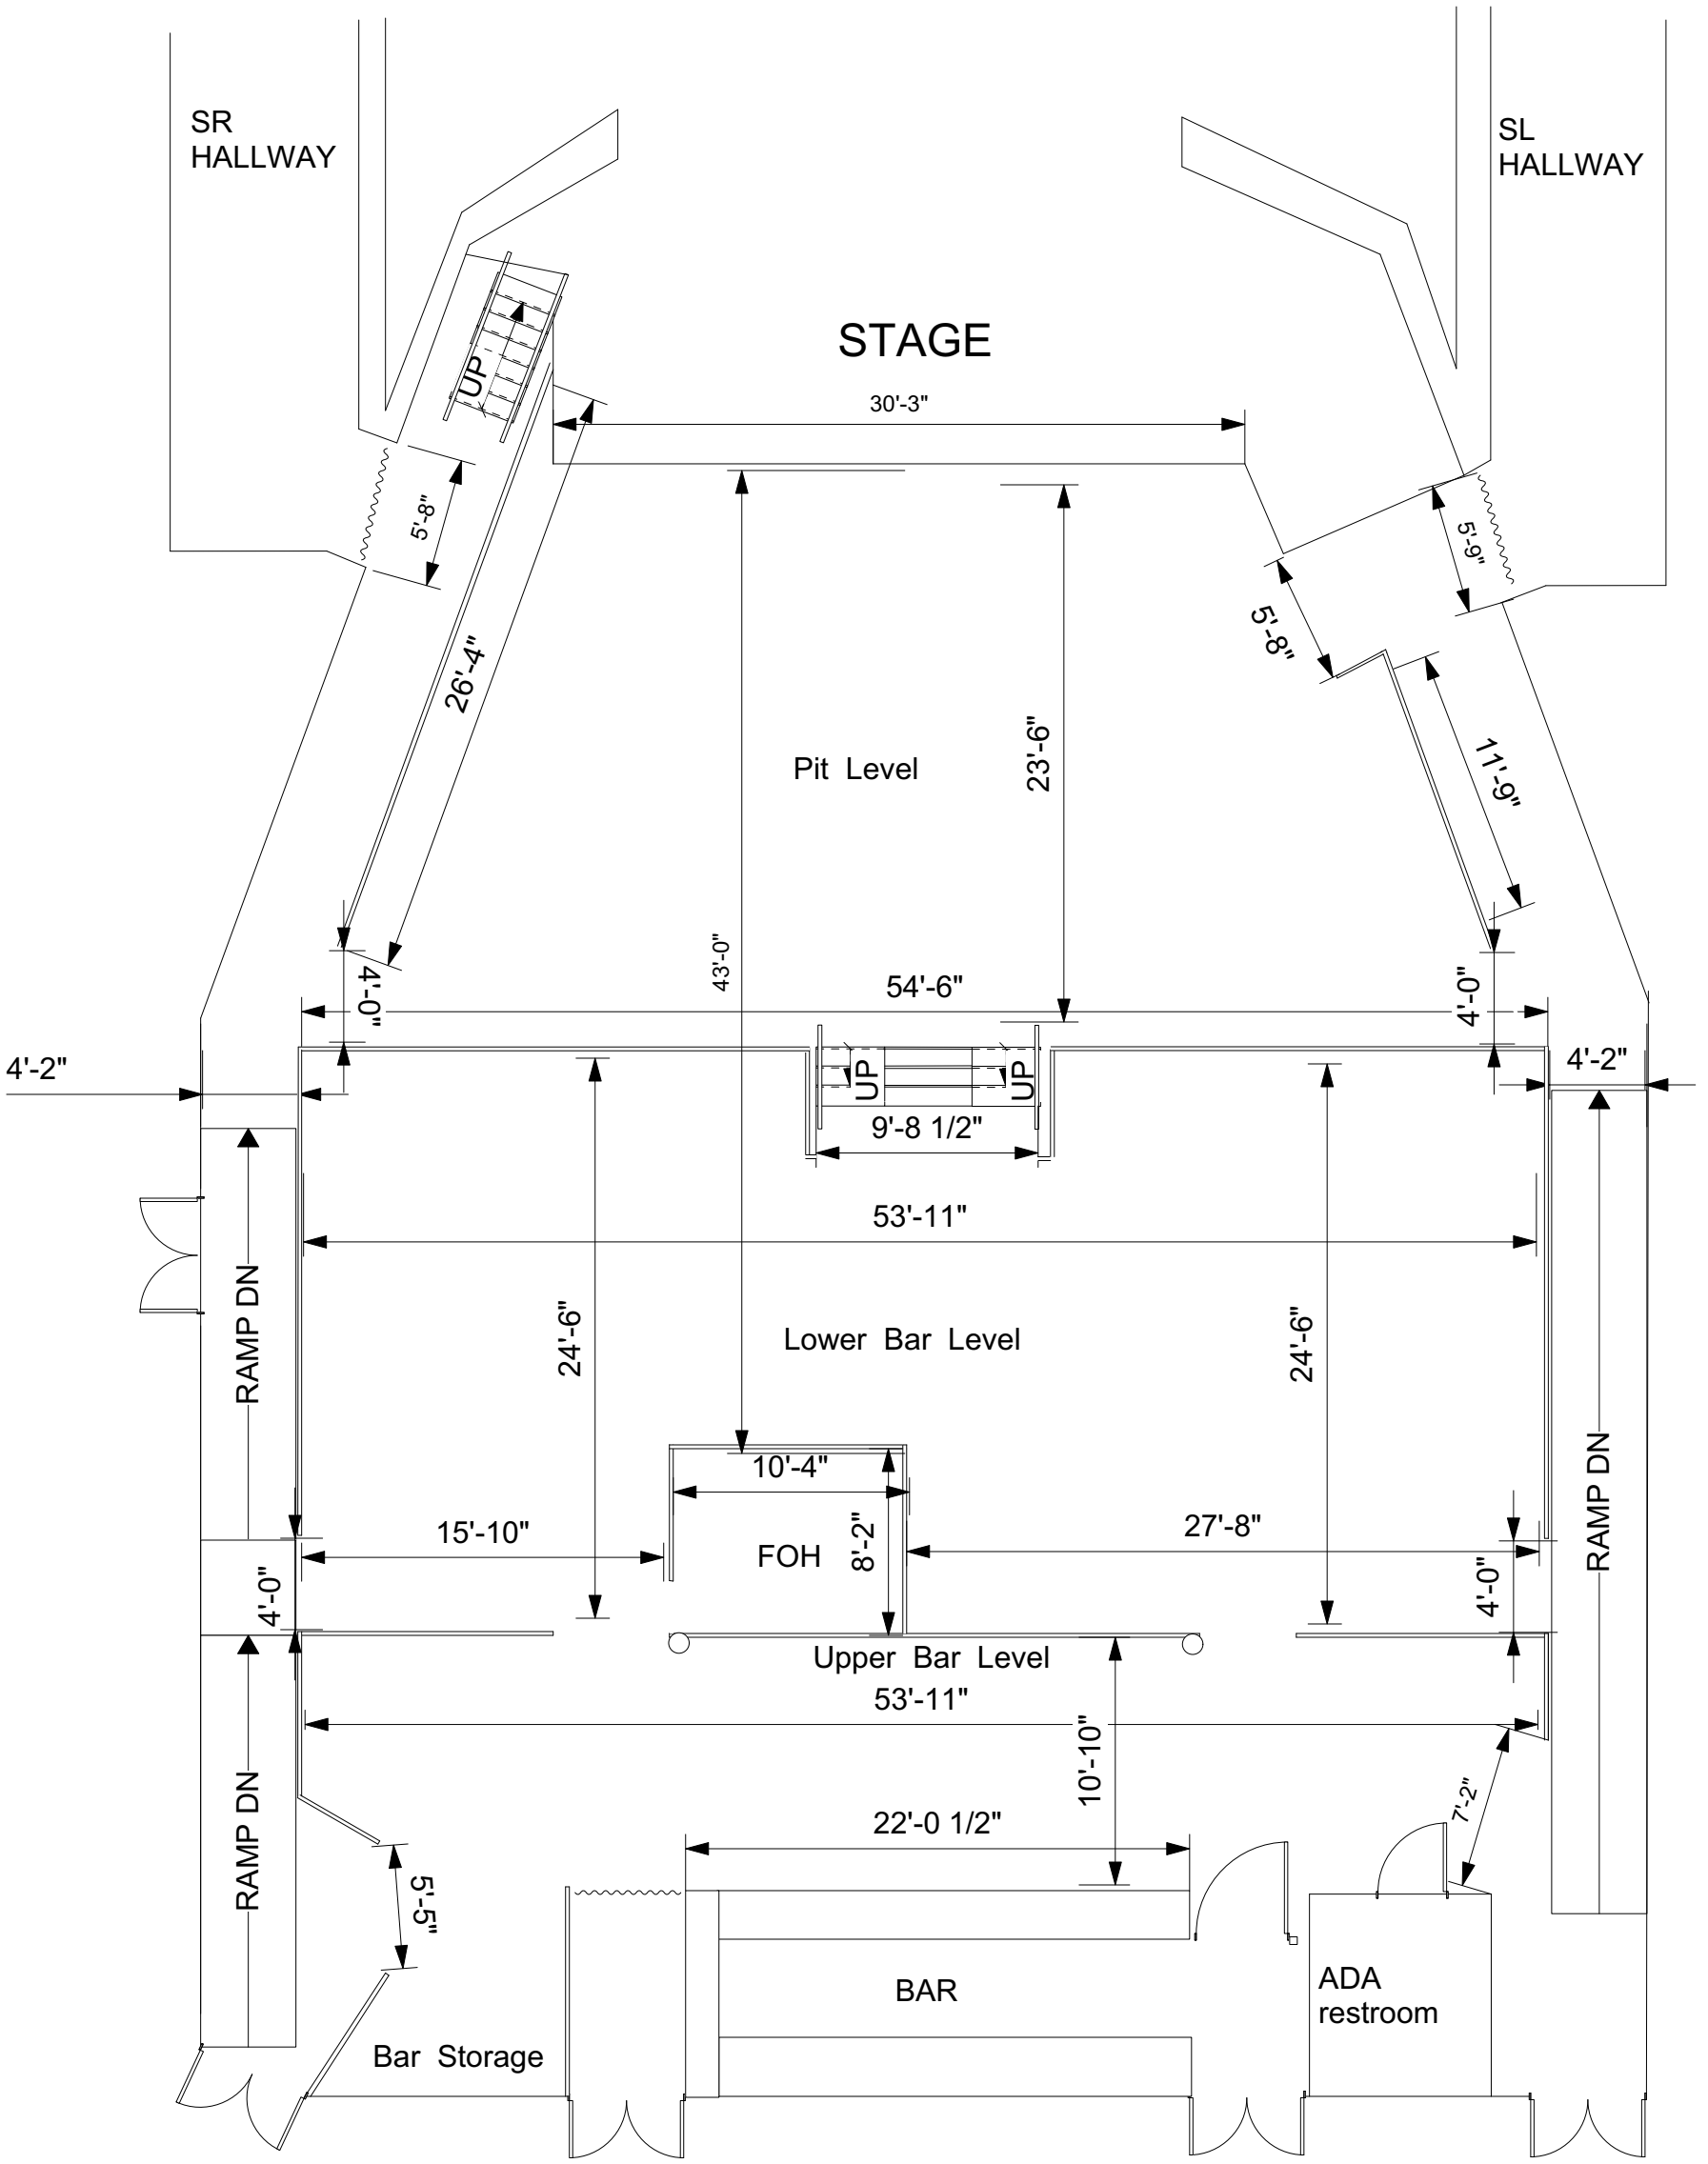
SR
HALLWAY
SL
HALLWAY
STAGE
UP
30'-3"
5'-8"
26'-4"
5'-9"
5'-8"
11'-9"
Pit Level
23'-6"
43'-0"
54'-6"
4'-0"
4'-0"
4'-2"
4'-2"
UP
UP
9'-8 1/2"
53'-11"
RAMP DN
24'-6"
Lower Bar Level
24'-6"
RAMP DN
10'-4"
15'-10"
FOH
8'-2"
27'-8"
4'-0"
4'-0"
Upper Bar Level
53'-11"
10'-10"
RAMP DN
22'-0 1/2"
7'-2"
5'-5"
BAR
ADA
restroom
Bar Storage