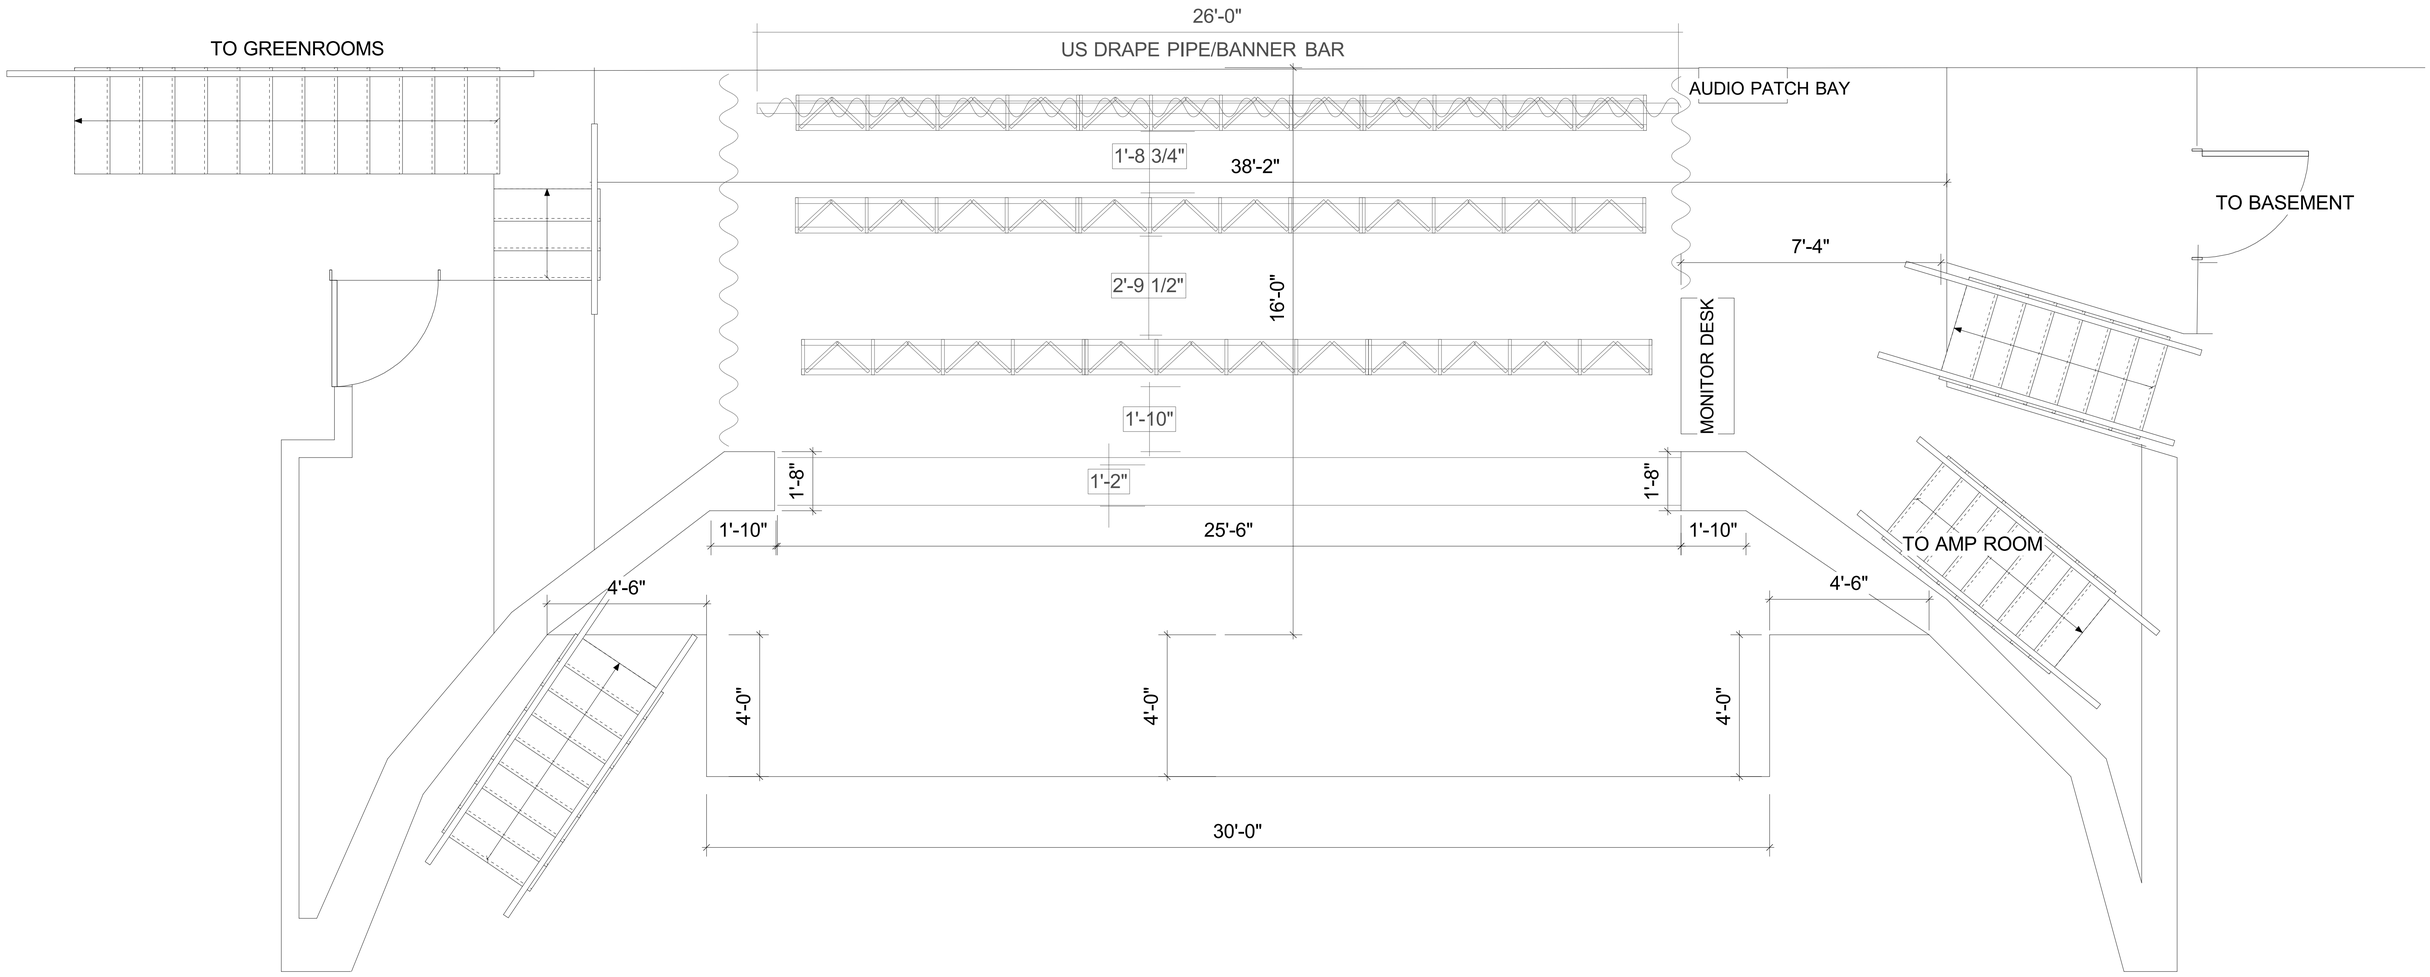
26'-0"
US DRAPE PIPE/BANNER BAR
TO GREENROOMS
AUDIO PATCH BAY
1'-8 3/4"
38'-2"
TO BASEMENT
7'-4"
2'-9 1/2"
16'-0"
MONITOR DESK
1'-10"
1'-8"
1'-2"
1'-8"
1'-10"
25'-6"
1'-10"
TO AMP ROOM
4'-6"
4'-6"
4'-0"
4'-0"
4'-0"
30'-0"